



# STAD DIKSMUIDE

6de Afdeling (LEKE) - Sectie B

## VERKAVELINGSPLAN

## VERKAVELINGSONTWERP

Schaal: 1/250

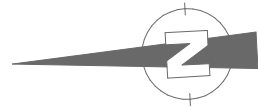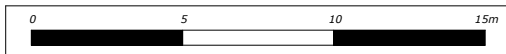

Opgemaakt te ICHTEGEM  
op 23 augustus 2018

**DECOSTER NICO**

Ing. Bouwkunde

**Landmeter-Expert**

Beëdigd door Rechtbank van Eerste Aanleg  
dd. 9/01/2003

Erkend door Federale Raad

Landmeters-Experten: LAN 051168



**Landmeetkantoor Decoster bvba**

DECOSTER NICO, *zaakvoerder*

Vinkensveldstraat 16

8480 Ichtegem

Tel. 0476/42.65.51

e-mail: info@landmeterdecoster.be  
www.landmeterdecoster.be


### LEGENDE

#### bestaande toestand

- Bebouwing
- Rijweg: betonstraatstenen
- Perceelsgrens (niet gematerialiseerd)
- Gemeten binnenmuur (gelijkvloers)
- Gemeten buitenmuur (gevelafwerking in sidings)
- Schouw
- Afsluiting: betonpalen
- Verkeersbord
- Verdeelkast tv/distributie
- Inspectieput riolering
- Vakafsluiter waterleiding
- Hoogtepeil maaiveld (TAW) 4.91
- Hoogtepeil maaiveld (TAW) 4.85
- Hoogtepeil maaiveld (TAW) 4.72
- Hoogtepeil maaiveld (TAW) 4.72
- Verlichtingspaal

#### ontworpen toestand

- Zone voor hoofdgebouwen
- Tuinzone
- Indicatieve inplanting carport

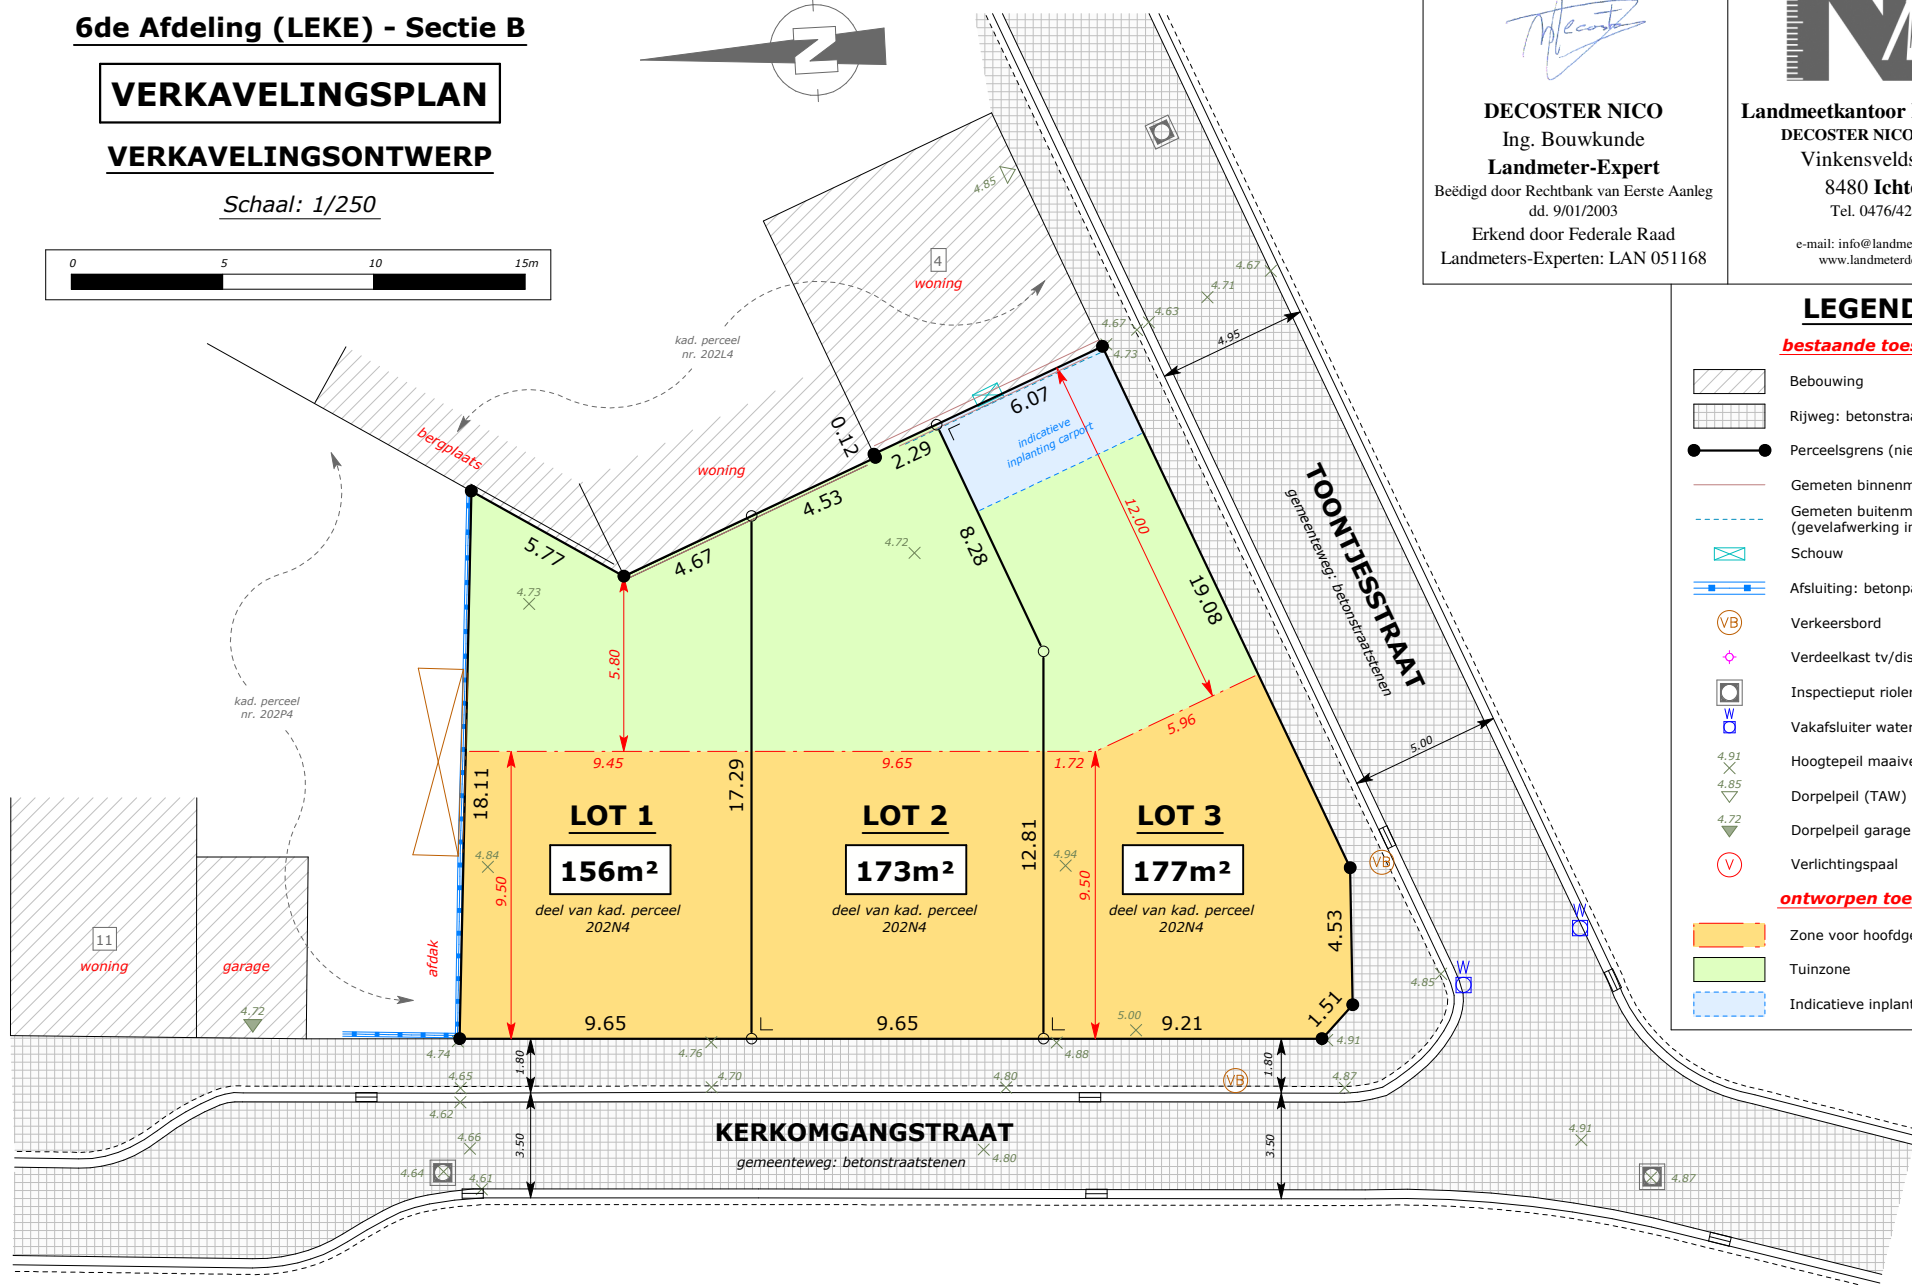

(V)