


Stad Nieuwpoort

1ste AFDELING - SECTIE A


kad. perceel nr. 44C9

VERKAVELINGSPLAN

NIEUWE TOESTAND

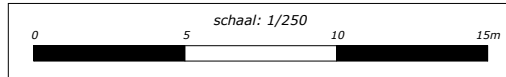

LEGENDE	
bestaande toestand	
	Bebouwing
	Rijweg: betonverharding
	Voetpad: grijze betondallen
	Oprit: grijze betonstraatstenen
	Perceelsgrens (niet gematerialiseerd)
	Gemeten binnenmuur
	Afsluiting: betonpalen
	Afsluiting: groene draad
	Riolering: gemengd stelsel
	Riolering: RWA-stelsel
	Vakafsluiter waterleiding
	Hoogtepeil maaiveld (TAW)
	Dorpelpeil woning (TAW)
	Dorpelpeil garage/bergplaats (TAW)
	Verlichtingspaal
	Opnamepunt foto
ontworpen toestand	
	Zone voor hoofdgebouwen
	Niet bebouwd gedeelte
	Zone voor garages
	LOT P Private oprit / toegang tot garages

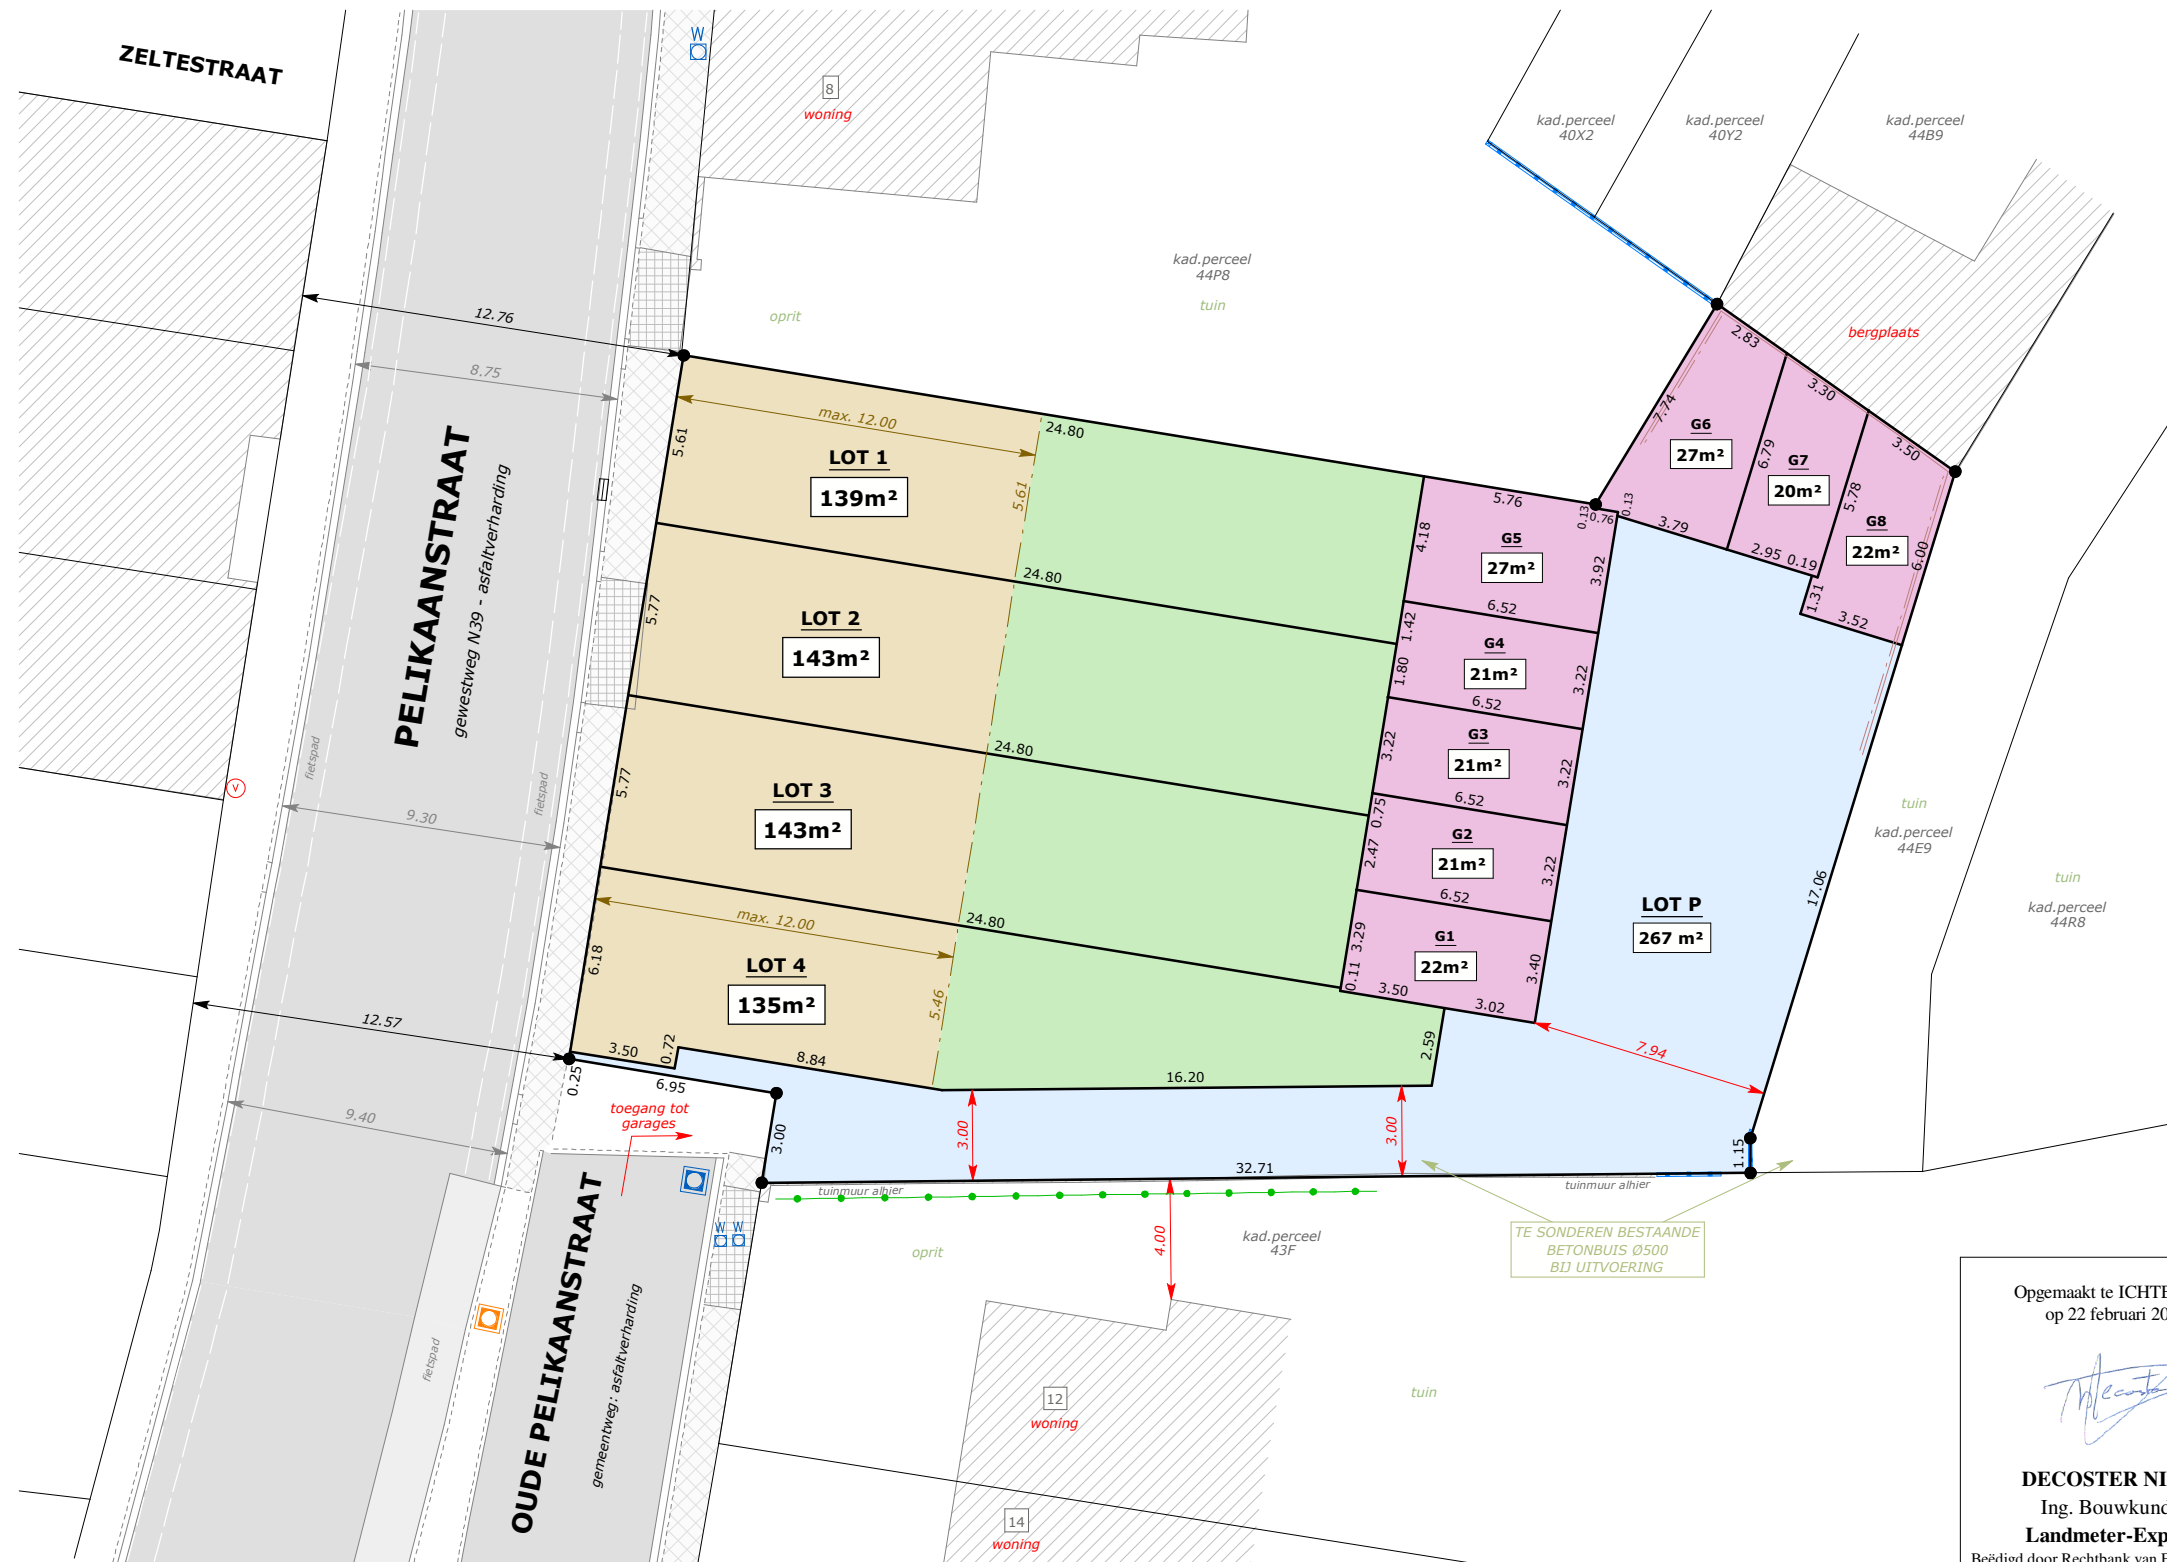

TE SONDEREN BESTAANDE
BETONBUIS Ø500
BIJ UITVOERING

Opgemaakt te ICHTEGEM
op 22 februari 2019

DECOSTER NICO
Ing. Bouwkunde
Landmeter-Expert
Beëdigd door Rechtbank van Eerste Aanleg
dd. 9/01/2003
Erkend door Federale Raad
Landmeters-Experten: LAN 051168



Landmeetkantoor Decoster bvba
DECOSTER NICO, zaakvoerder
Vinkensveldstraat 16
8480 Ichtegem
Tel. 0476/42.65.51
e-mail: info@landmeterdecoster.be
www.landmeterdecoster.be