

# GISTEL

GISTEL 1<sup>e</sup> AFD.

Sectie A 1065 S  
Eigenaar De Vos Andre  
Elzenlaan

## Opmetingsplan

Kavel 30 oppervlakte : 540 m<sup>2</sup>

Kavel 31 oppervlakte : 723 m<sup>2</sup>

Kavel 28 & 29 en uitbatingsweg 1484 m<sup>2</sup>

Opgemeten te Gistel op 19 juni 2007




Johan JOYE landmeter-expert  
Beëdigd voor de rechtbank van eerste aanleg te Brugge  
Ingeschreven op het tableau van de landmeter-experten volgnummer LAN04350  
Violierenlaan 124 8400 Oostende  
Tel. 059800576

# OPMETINGSPLAN

Schaal : 1/500

Coördinaten LAMBERT 1972		
Nr	X	Y
139	51718.36	206349.13
207	51722.45	206350.70
208	51725.15	206352.19
261	51734.45	206327.36
262	51747.78	206306.13
311	51749.97	206308.25
342	51739.44	206324.19
841	51771.78	206274.77
318	51736.84	206322.67
866	51702.12	206332.95
867	51698.77	206341.65
870	51711.52	206315.21
871	51715.94	206317.55
872	51727.64	206295.46
873	51723.22	206293.12
875	51742.10	206257.49
876	51744.70	206256.82

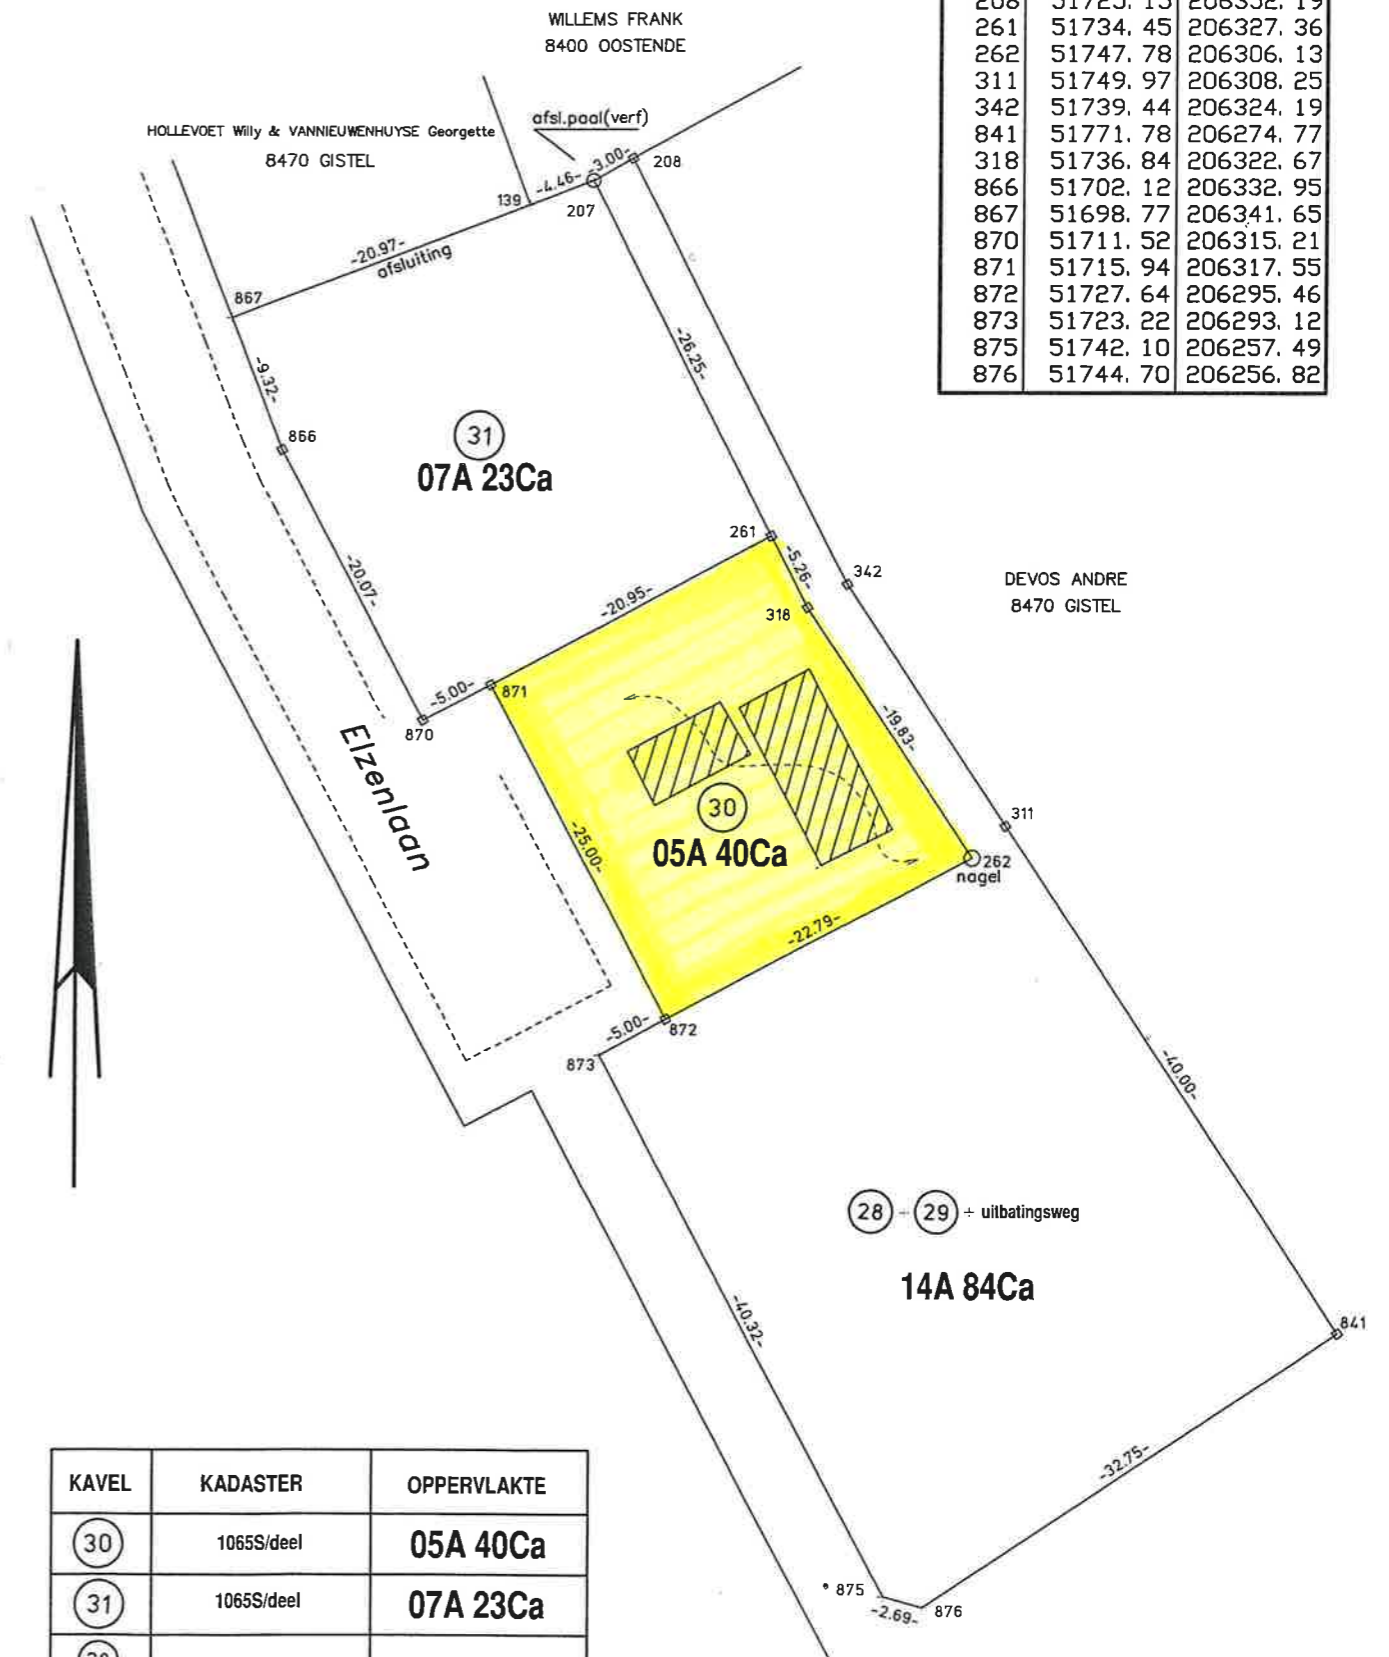

KAVEL	KADASTER	OPPERVLAKTE
30	1065S/deel	05A 40Ca
31	1065S/deel	07A 23Ca
28 29	1065S/deel	14A 84Ca
uitbatingsweg		

RJP: Kom Noord