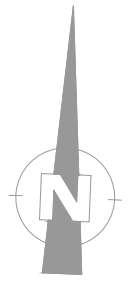
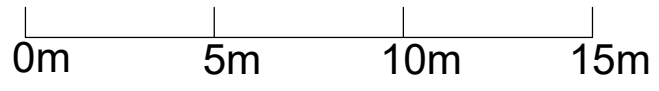
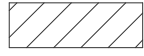

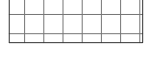






INPLANTINGSPLAN - nieuwe toestand **SCHAAL 1:200**



OPPERVLAKTES LOT 1	OPPERVLAKTES LOT 2
PERCEELOPP = 216 m ²	PERCEELOPP = 173 m ²
DAKOPP. WONING = 71,25 m ²	DAKOPP. WONING = 82,08 m ²
VERHARDING: tegels (onder lichte helling) = 33,56 m ²	VERHARDING: tegels (onder lichte helling) = 24,85 m ²
VERHARDING: grind (waterdoorlatend) = 32,05 m ²	VERHARDING: grind (waterdoorlatend) = 14,94 m ²
GROEN = 79,14 m ²	GROEN = 51,13 m ²

- Legende inplantingsplan**
-  Bestaande bebouwing
 -  Oprit: grind
 -  Verharding: tegels (onder lichte helling plaatsen)
 -  Groen
 -  Perceelsgrens
 -  Fotostandpunt
 -  Streekeigen haag

Het bouwen van twee halfopen ééngezinwoningen (groepswoningbouw) na afbraak bestaande toestand Bekestraat 32, 8460 Oudenburg
 Lot 1 bestaat uit afd. 1, sectie B, nr 761s4 en nr. 761m4 én uit een deel van afd. 1, sectie B, nr. 761k4
 Lot 2 bestaat uit een deel van afd. 1, sectie B, nr. 761k4n en 761x4
 Twee ééngezinwoningen: elk 1,50 bouwlagen met hellend dak