


GABARIT BRUGSESTEENWEG 115

GABARIT BRUGSESTEENWEG 111

schaal 1/250

schaal 1/250

Alle vermelde peilen zijn TAW-gegevens

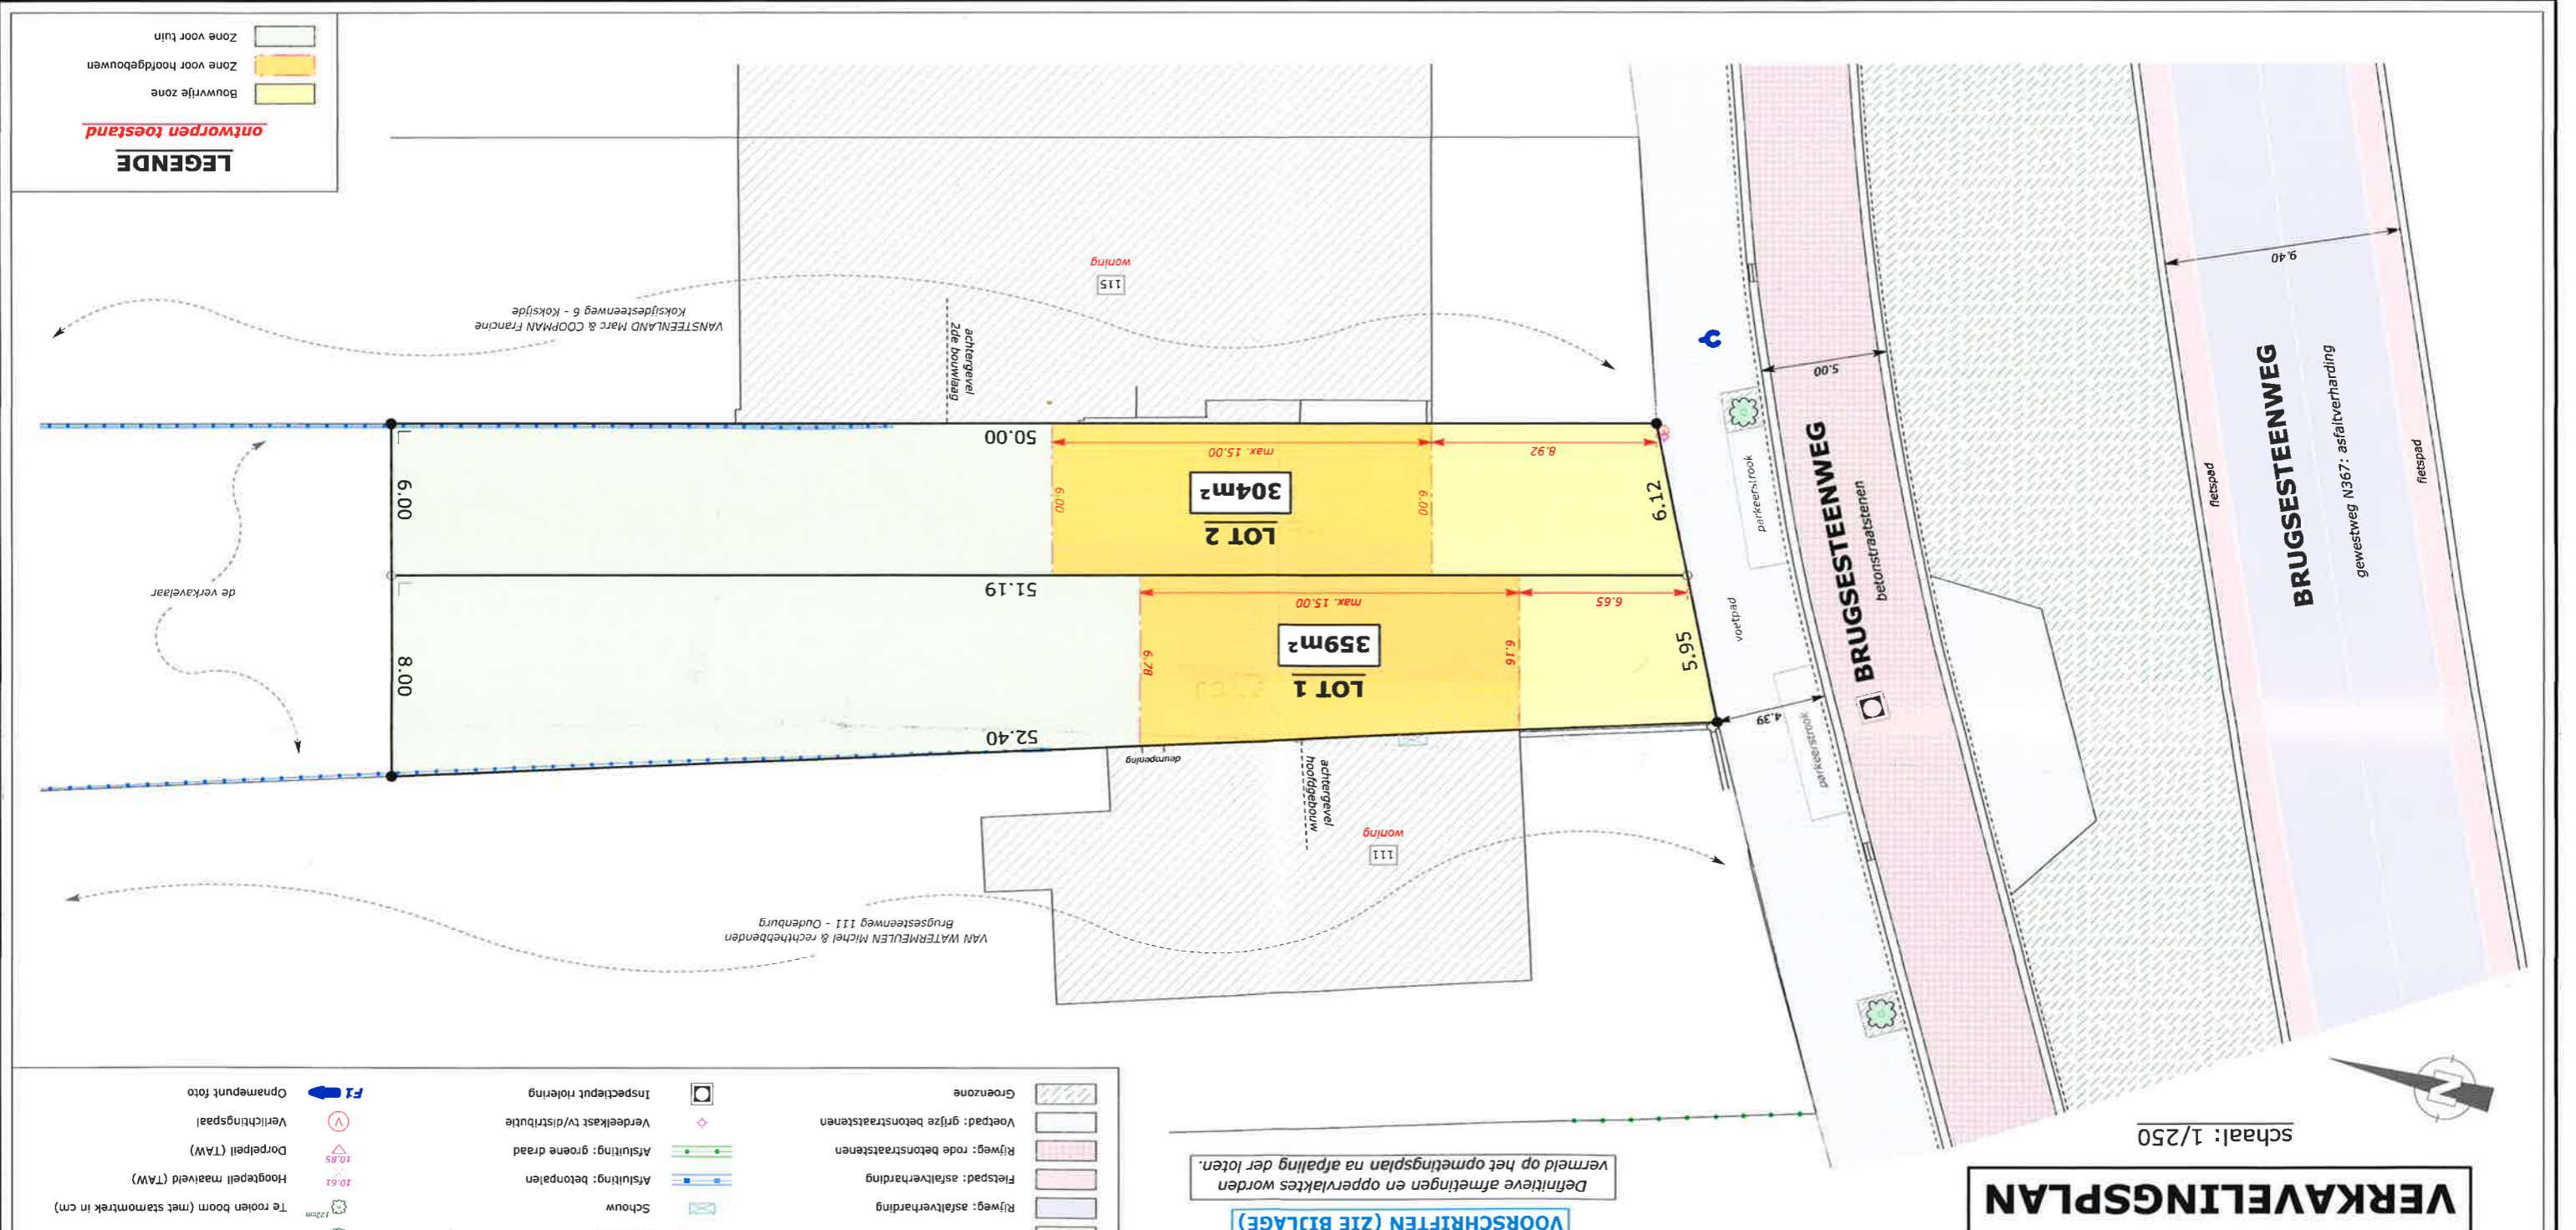

VERKAVELLINGSPLAN

schaal: 1/250

VOORSCHRIFTEN (ZIE BIJLAGE)

Definitieve armelingen en opvallendes worden Vernield op het opmetingsplan na afpaling der loten.

- Groenzone
- Voetpad: gruze betonstratstenen
- Rijweg: rode betonstratstenen
- Fietspad: asfaltverharding
- Rijweg: asfaltverharding
- Bedoowing
- Schouw
- Gemein binnenmuur (geijkvoters)
- Asfisting: betonpelen
- Asfisting: groene draad
- Verdeekast tv/distribute
- Inspectieput riolering
- T-roelen boom (met stamtrek in cm)
- Lootboom
- Hoogtepeil maalveld (TAW)
- Dorpelpeil (TAW)
- Verlichtingspaal
- Opnamepunt foto