

LOCATIE
Eernegem - Westkerkestraat 150
Ichtegem - Afdeling 2 - Sectie A
kad. percelen nrs. 299M, 299N & 299P

AANVRAGER
Vastgoed Actief bvba
Marktstraat 20
8460 Oudenburg



Voor Studiebureau
Landmeetkantoor Decoster by
DECOSTER NICO, bestuurder,
Ing. Bouwkunde - Landmeter-Expert (LANS1168)
Rijselstraat 124 - 8820 Torhout
Denneweg 2 - 8850 Ardoosie
BE 0895.146.583
Tel. 050.73.66.10 - 0476.42.65.51
e-mail: info@landmeetdecoster.be





EIGEN PLANREFERENTIE
02 - Verkavelingsplan
Nieuwe toestand

PLANNAAM
VA_VP_N_02.EernegemWestkerkestraat150

PLANDATUM
18.11.2022

WIJZIGINGEN

schaal: 1/250

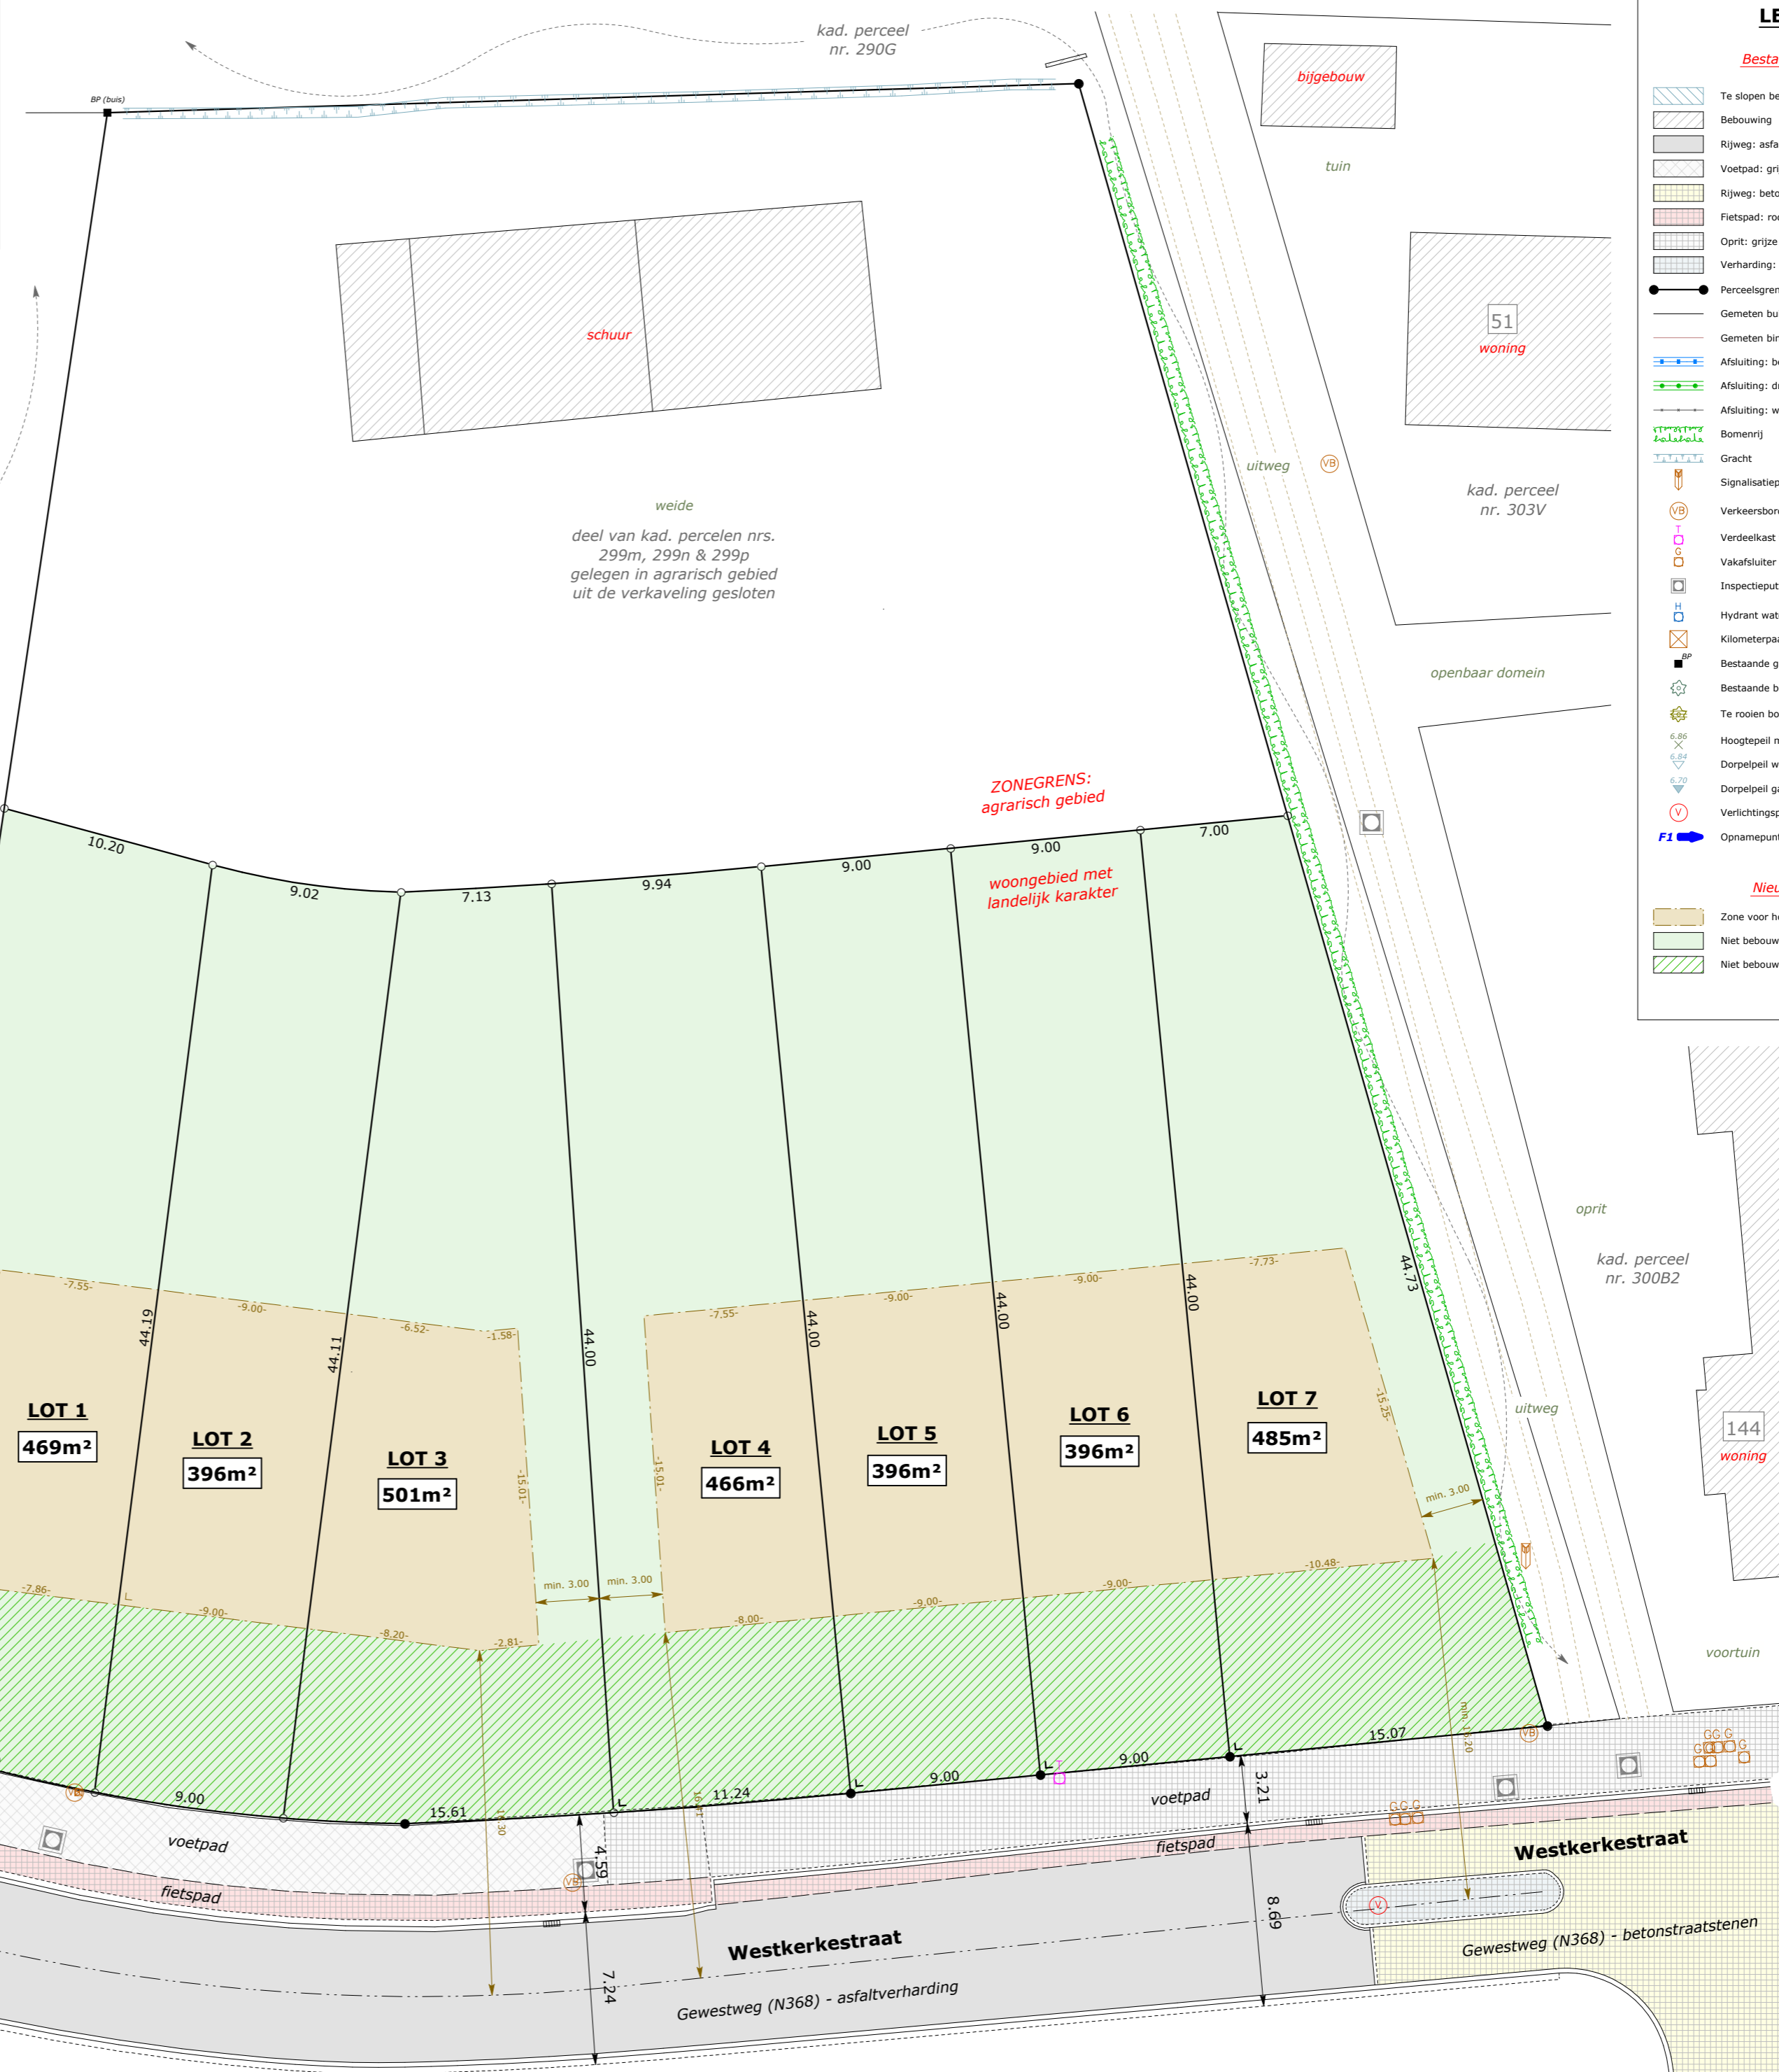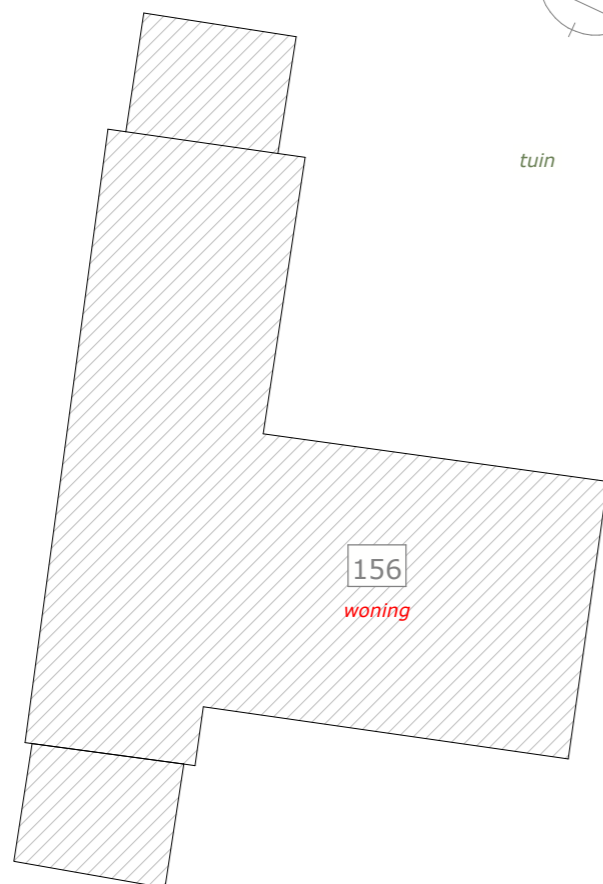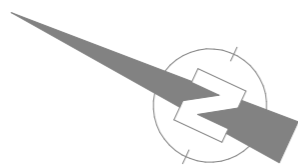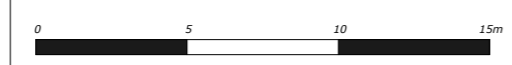

LEGENDE

- Bestaande toestand**
- Te slopen bebouwing
 - Bebouwing
 - Rijweg: asfaltverharding
 - Voetpad: grijze betondallen
 - Rijweg: betonstraatstenen
 - Fietspad: rode betonstraatstenen
 - Oprit: grijze betonstraatstenen
 - Verharding: kasseien
 - Perceelsgrens (niet gematerialiseerd)
 - Gemeten buitenmuur (gelijkvloers)
 - Gemeten binnenmuur (gelijkvloers)
 - Afsluiting: beton
 - Afsluiting: draad
 - Afsluiting: weide
 - Bomenrij
 - Gracht
 - Signalisatiepaal
 - Verkeersbord
 - Verdelkast tv/distributie
 - Vakafsluiter gasleiding
 - Inspectieput riolering
 - Hydrant waterleiding
 - Kilometerpaal
 - Bestaande grenspaal
 - Bestaande boom
 - Te rooien boom (met stamotrek in cm)
 - Hoogtepeil maaiveld (TAW)
 - Dorpelpeil woning (TAW)
 - Dorpelpeil garage/bergsplaats (TAW)
 - Verlichtingspaal
 - Opnamepunt foto

- Nieuwe toestand**
- Zone voor hoofdgebouw
 - Niet bebouwd gedeelte
 - Niet bebouwd gedeelte: voortuinstrook