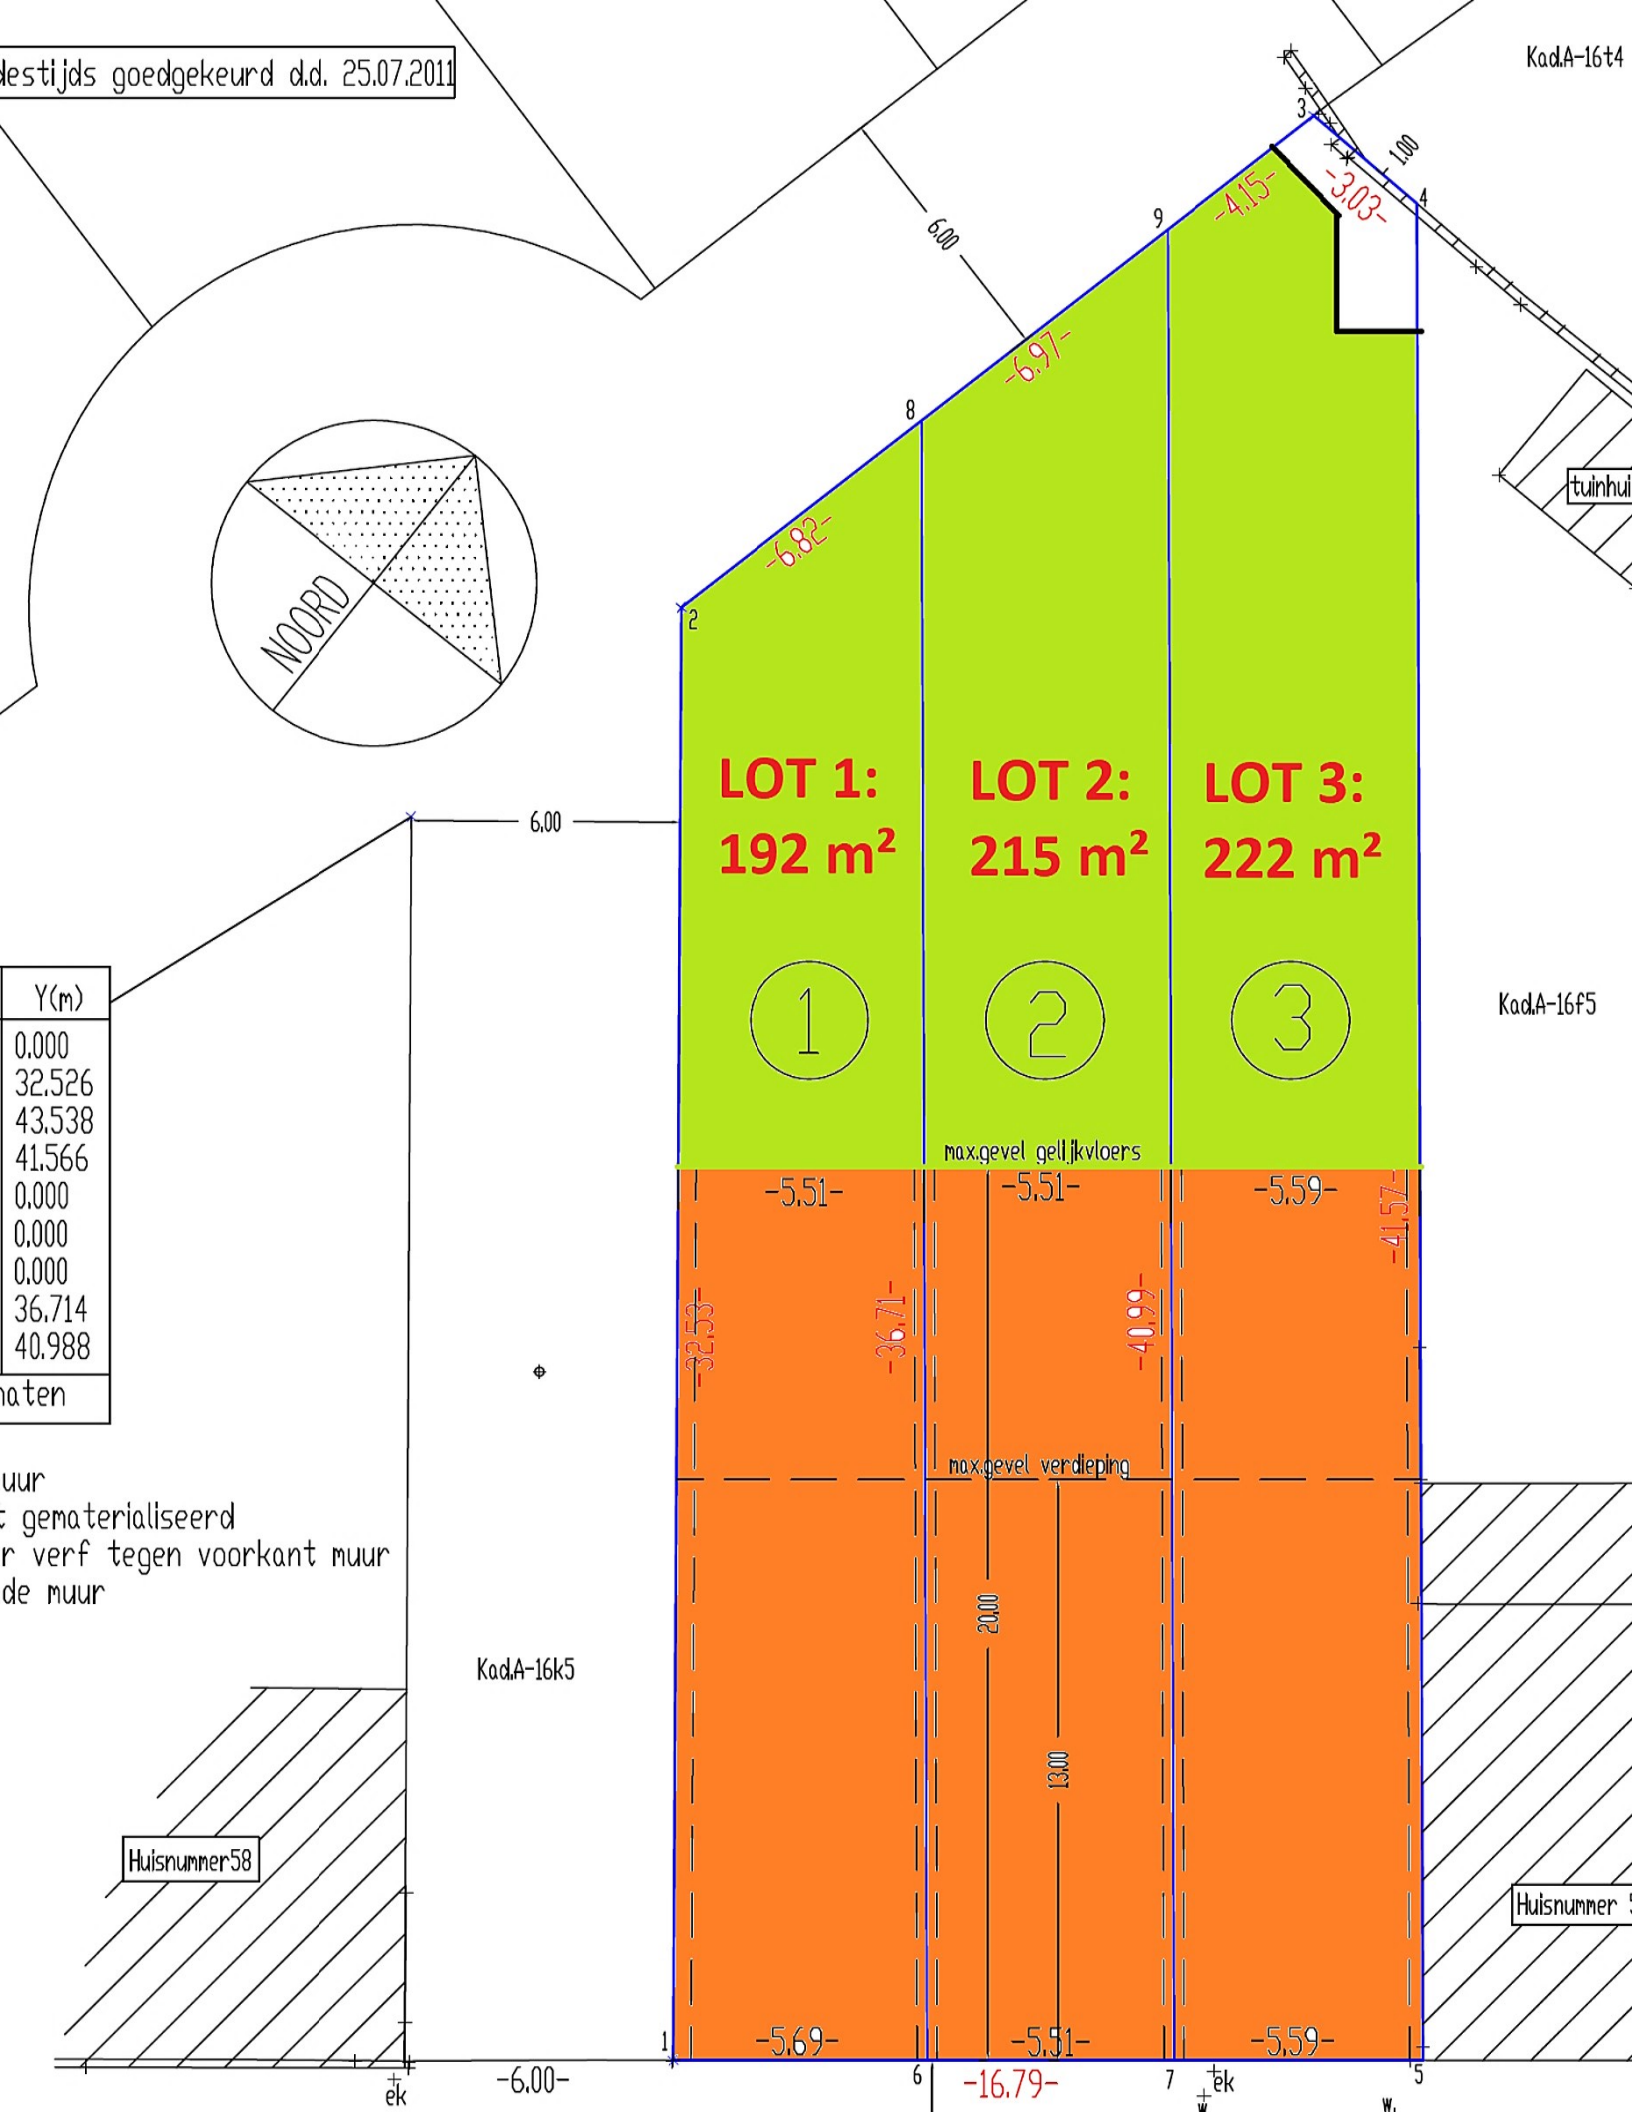
destijds goedgekeurd d.d. 25.07.2011
Kad.A-16t4
NOORD
6.00
1.00
-3.03-
-4.15-
-6.97-
-6.82-
tuinhui
LOT 1:
192 m²
LOT 2:
215 m²
LOT 3:
222 m²
1
2
3
6.00
Kad.A-16f5
max.gevel gelijkvloers
-5.51-
-5.51-
-5.59-
-41.57-
-32.53-
-36.71-
-40.99-
max.gevel verdieping
20.00
13.00
Y(m)
0.000
32.526
43.538
41.566
0.000
0.000
0.000
36.714
40.988
maten
uur
gematerialiseerd
verf tegen voorkant muur
de muur
Kad.A-16k5
Huisnummer58
Huisnummer
-5.69-
-5.51-
-5.59-
-6.00-
-16.79-
ek
ek