


VERKAVELINGSPLAN NIEUWE TOESTAND

Schaal 1:250

Totale opp. verkaveling
79a 67ca
7.967m²

Nrs. 819/1/2, 819/g/2, 820/k & 822/d
Deel van nrs. 831/n & 831/t.

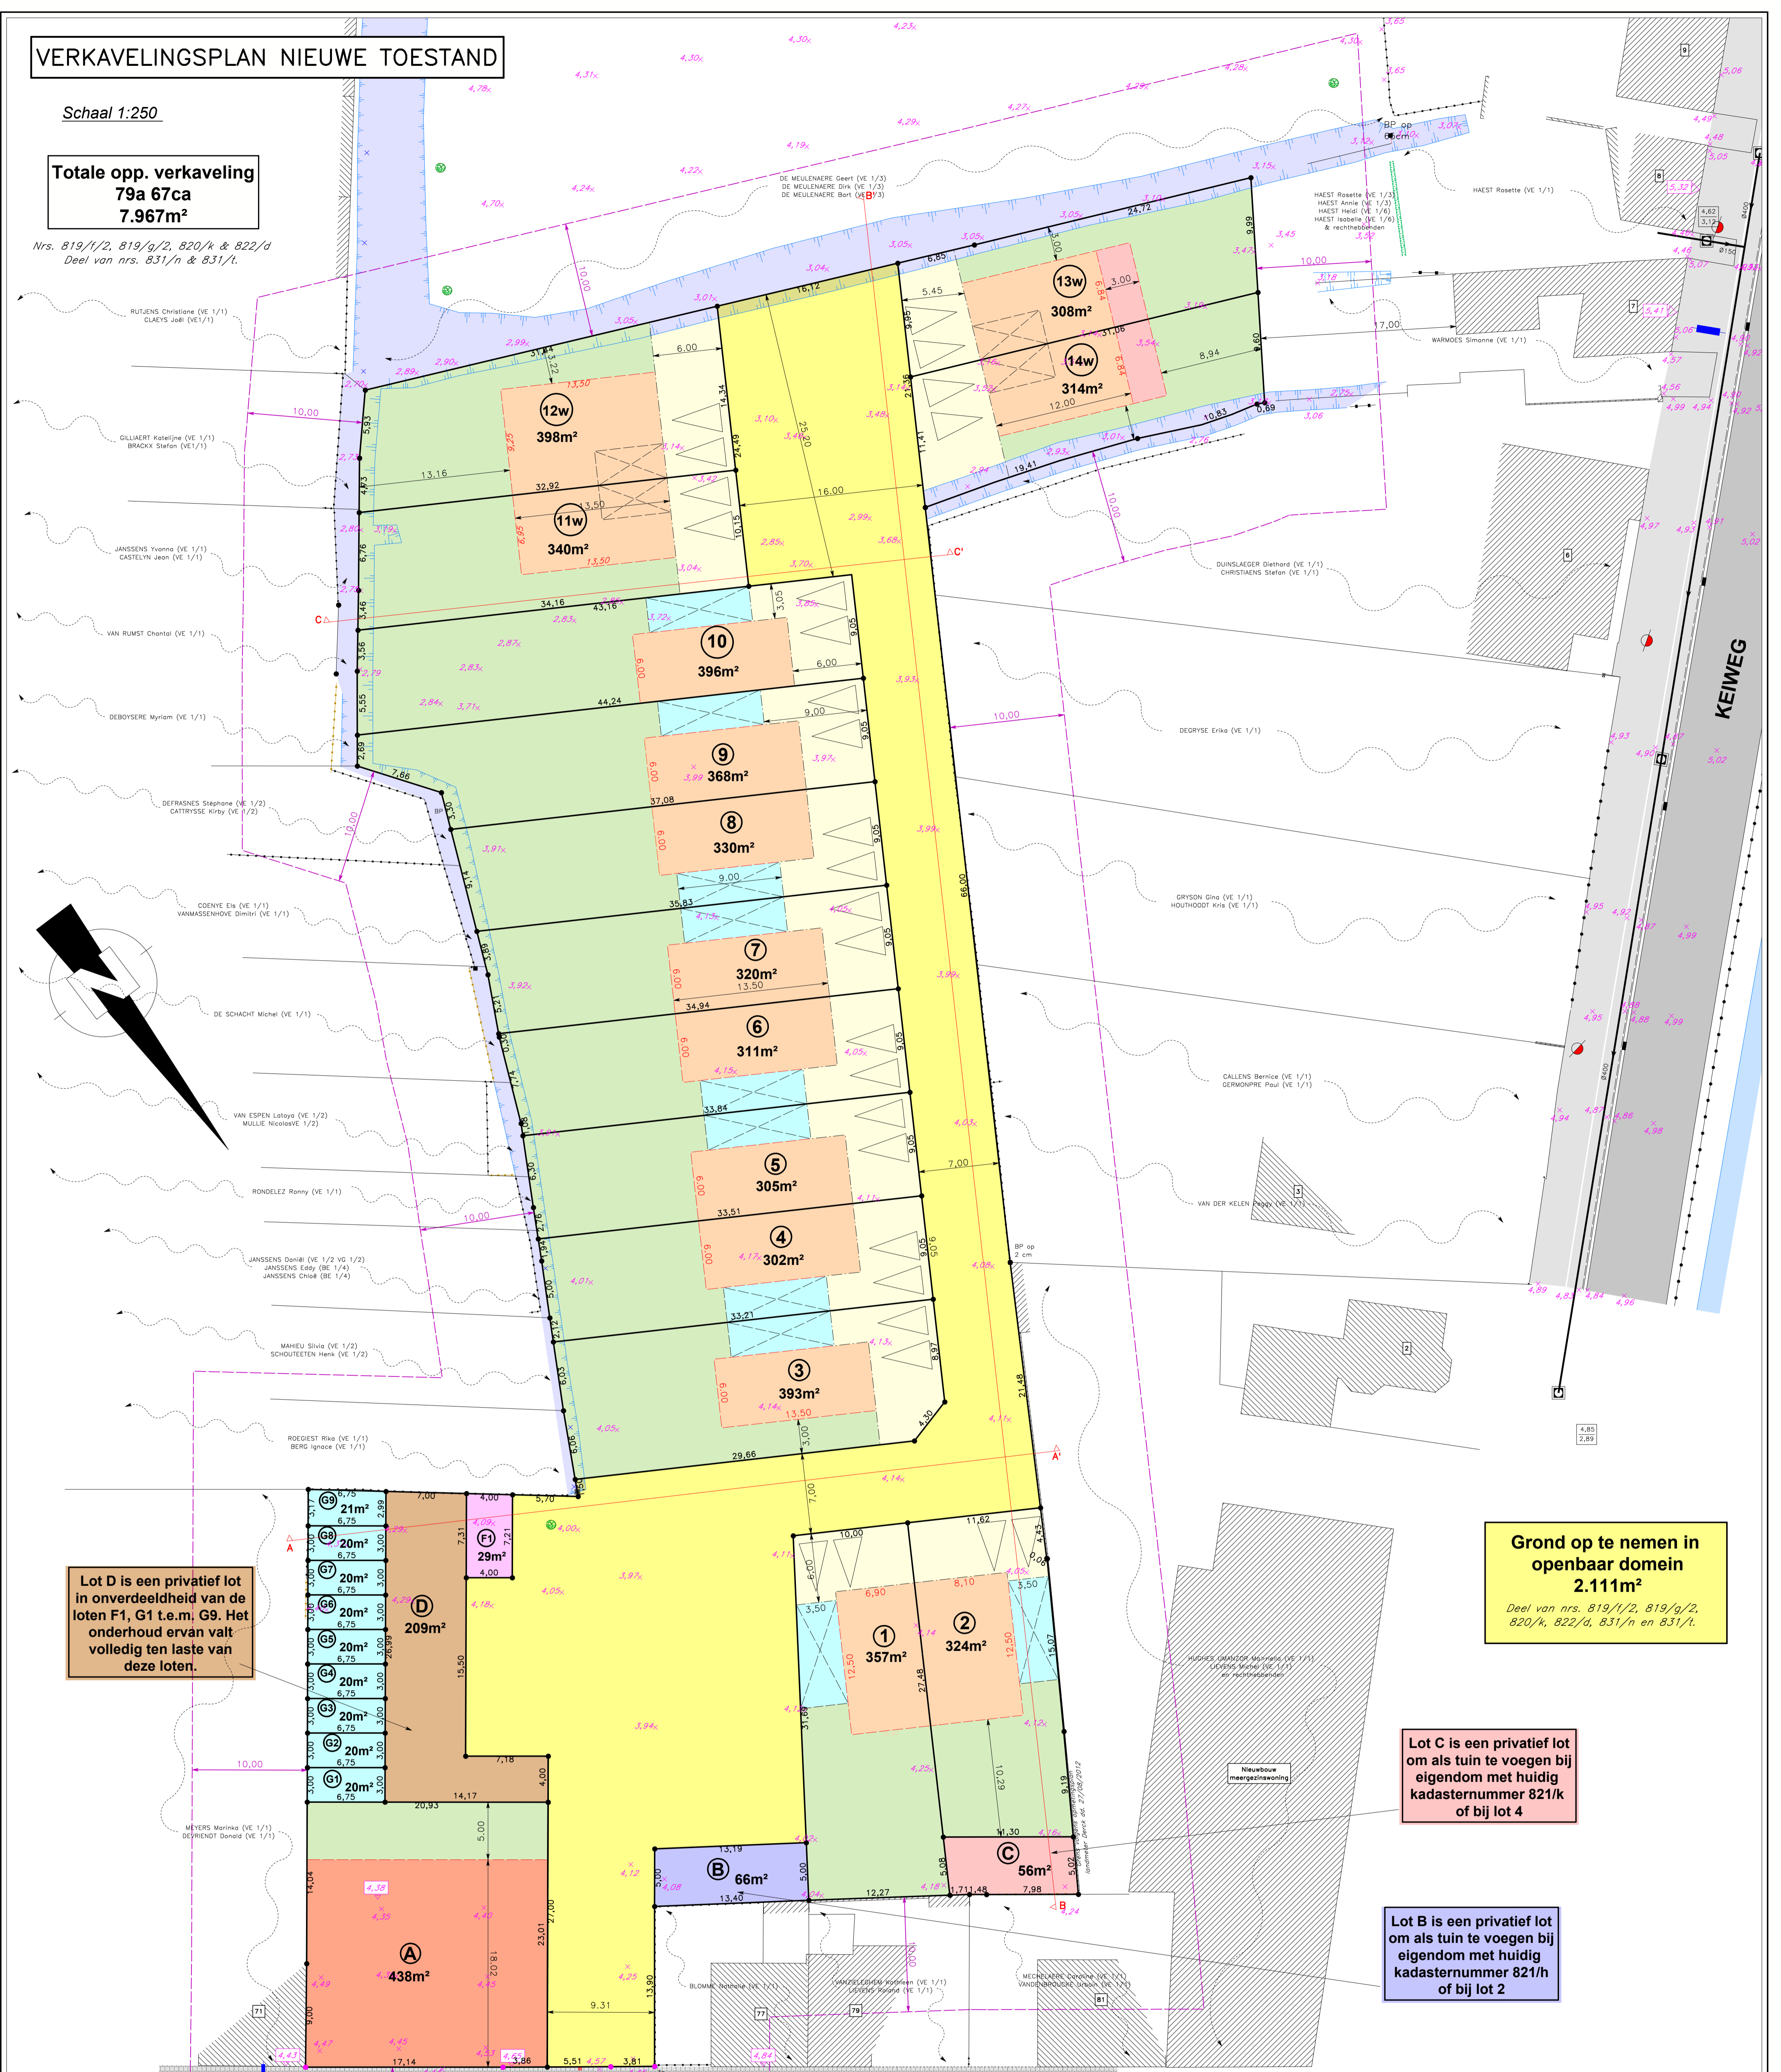

Grond op te nemen in openbaar domein
2.111m²

Deel van nrs. 819/1/2, 819/g/2, 820/k, 822/d, 831/n en 831/t.

Lot C is een privaat lot om als tuin te voegen bij eigendom met huidig kadastrummer 821/k of bij lot 4

Lot B is een privaat lot om als tuin te voegen bij eigendom met huidig kadastrummer 821/h of bij lot 2

Lot D is een privaat lot in onverdeeldheid van de loten F1, G1 t.e.m. G9. Het onderhoud ervan valt volledig ten laste van deze loten.

ZANDVOORDESTRAAAT

(gemeenteweg - asphalt)

DEFINITIEVE OPPERVLAKTES VAN DE PERCELEN WORDEN BEPAALD NA AFPALING VAN DE PERCELEN.

KADASTRAAL PLAN 1/2500



STUDIOBUREAU VERHAEGE & PARTNERS		Autobaan 5 bus 0102 8210 Zedelgem info@stbverhaeghe.be T 050 84 20 30 www.stbverhaeghe.be	
NIEUWE VERKAVELING LANGSHEEN ZANDVOORDESTRAAAT - OUDENBURG			
OPDRACHTGEVER:		BOUWPLAATS:	
LOBOMA	WEST-GROND-INVEST	Oudenburg, Zandvoordestraat	
Esdoornlaan 18	De Kogge 4	OUDENBURG, 1e AFDELING - SECTIE B - Nrs. 819/1/2, 820/k, 822/d, 831/n en 831/t.	
8660 DE PANNE	9800 DEINZE		
VA_Zandvoorde_VP_n Verkavelingsplan nieuwe toestand		23/04/2020	1/250
DATUM	INDEX	WIJZIGING	
28/02/2021	A	Aanpassen loten 11 en 12 tot loten 11w en 12w	