



BESTAANDE TOESTAND 1/200

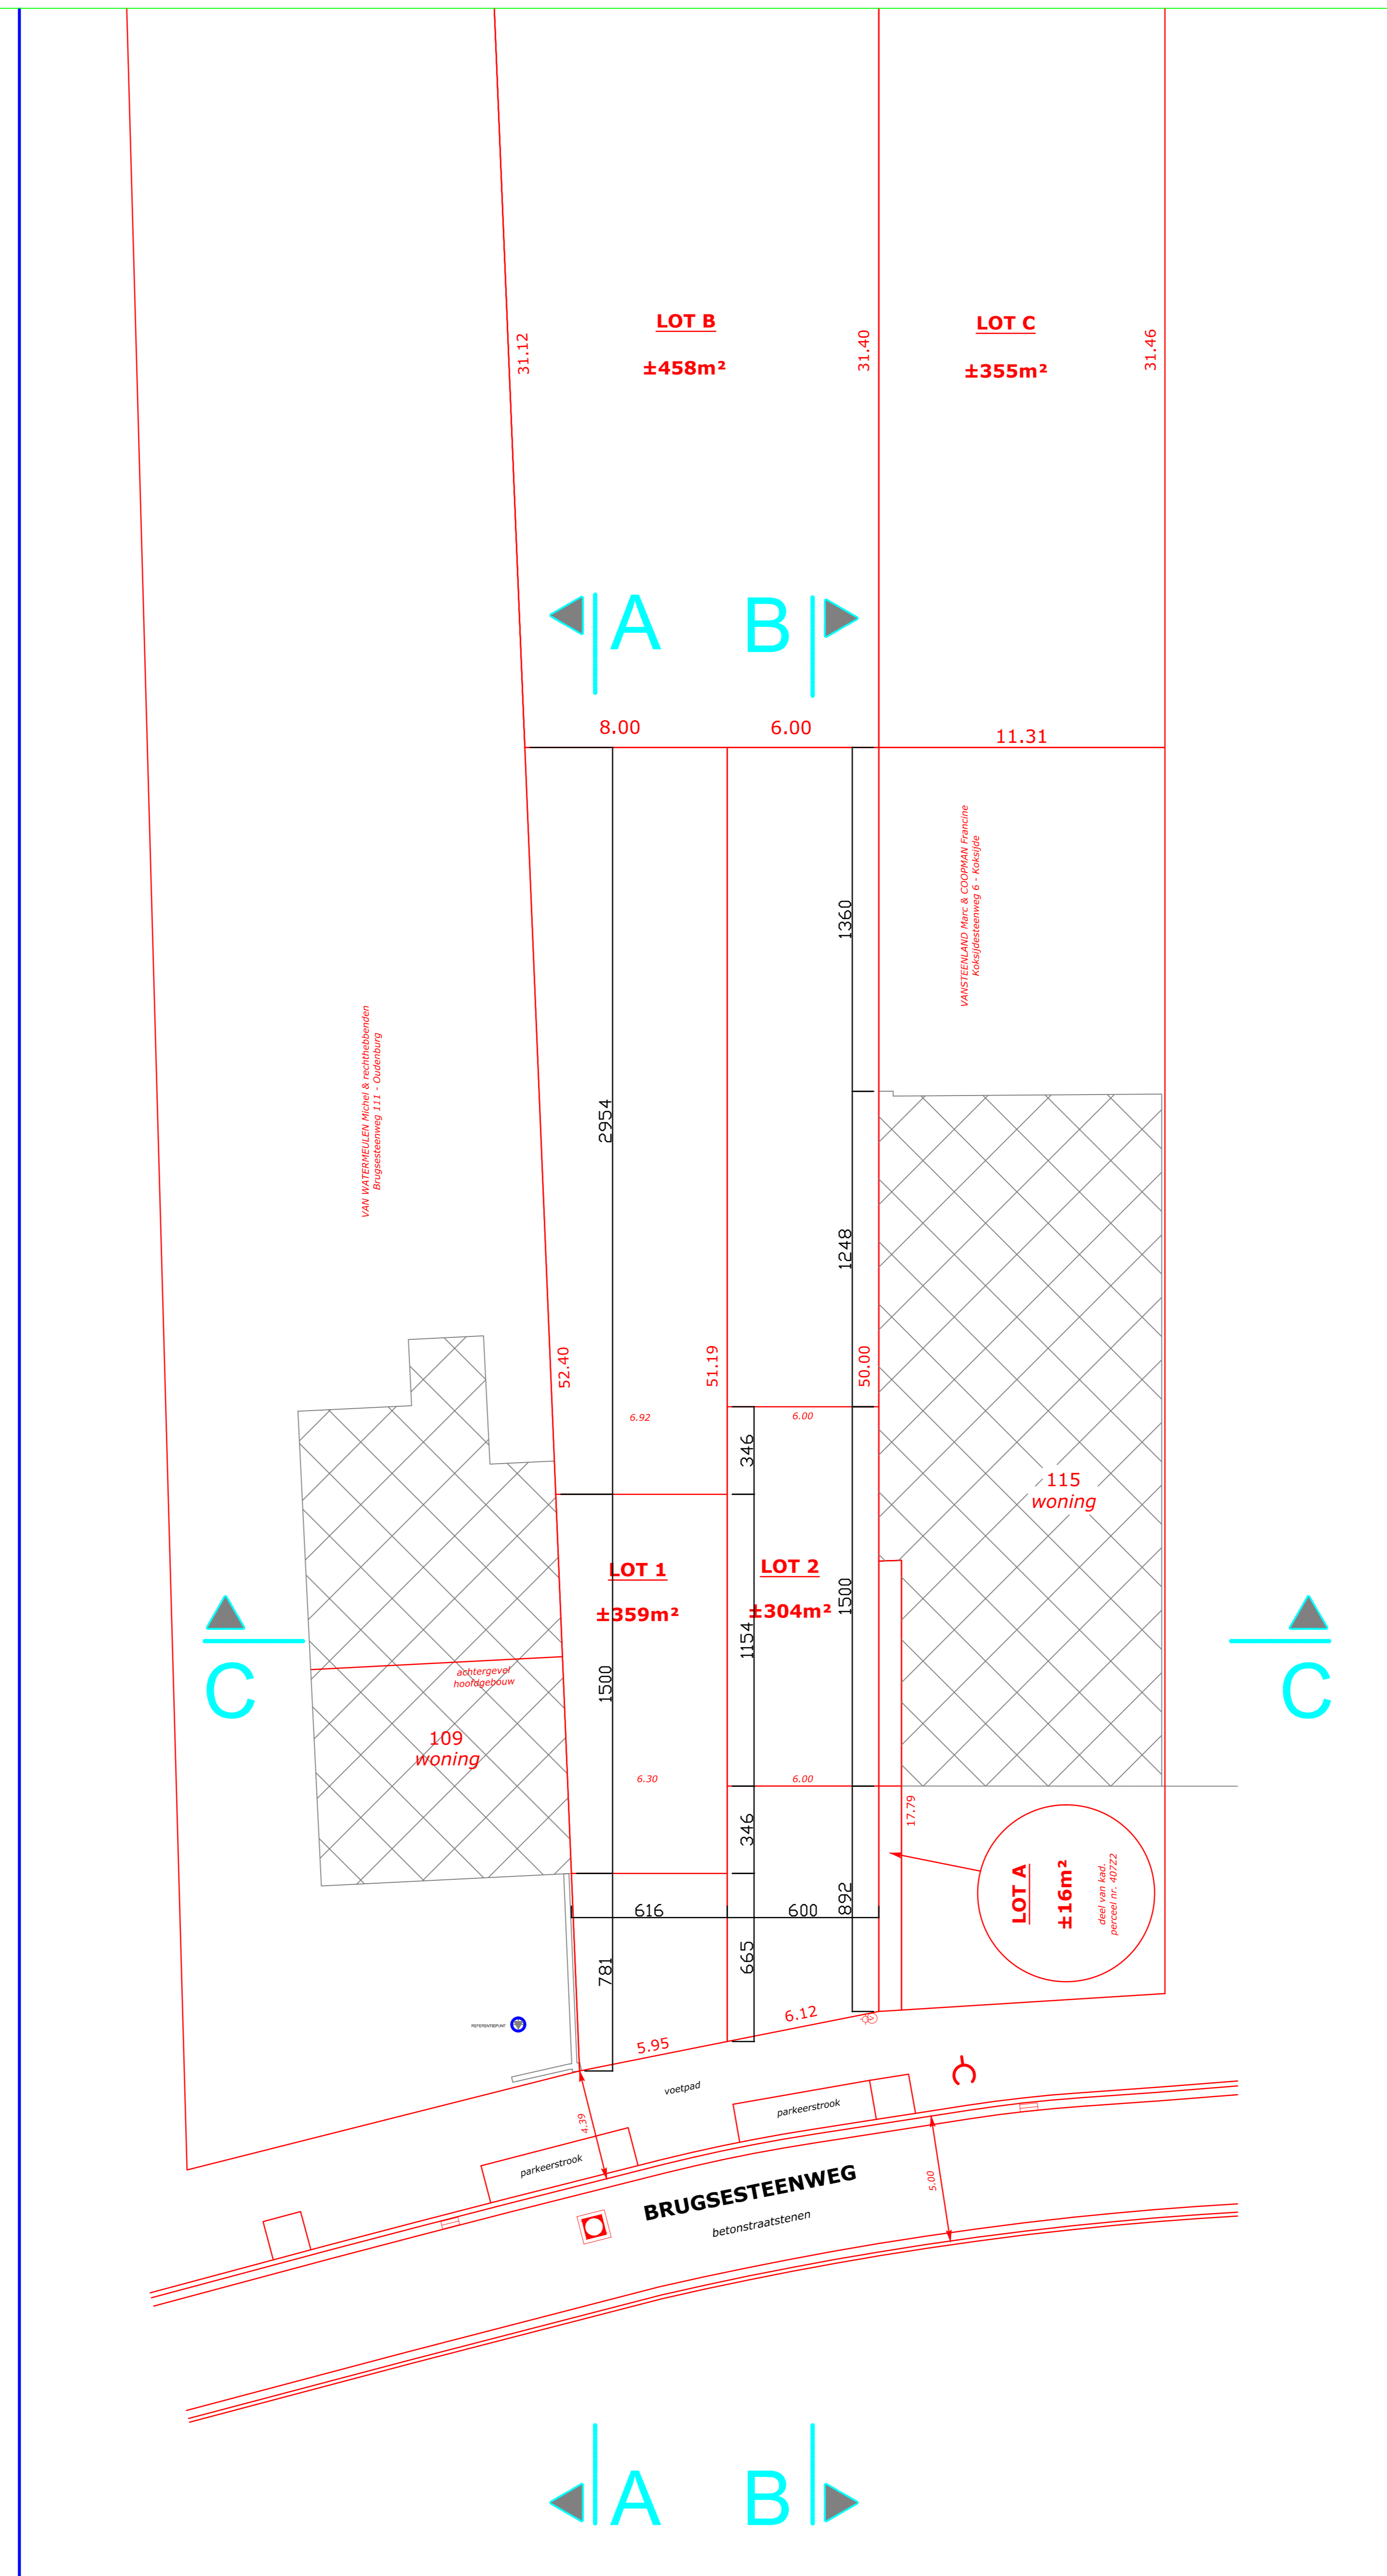

TOESTAND NA AFBRAAK 1/200

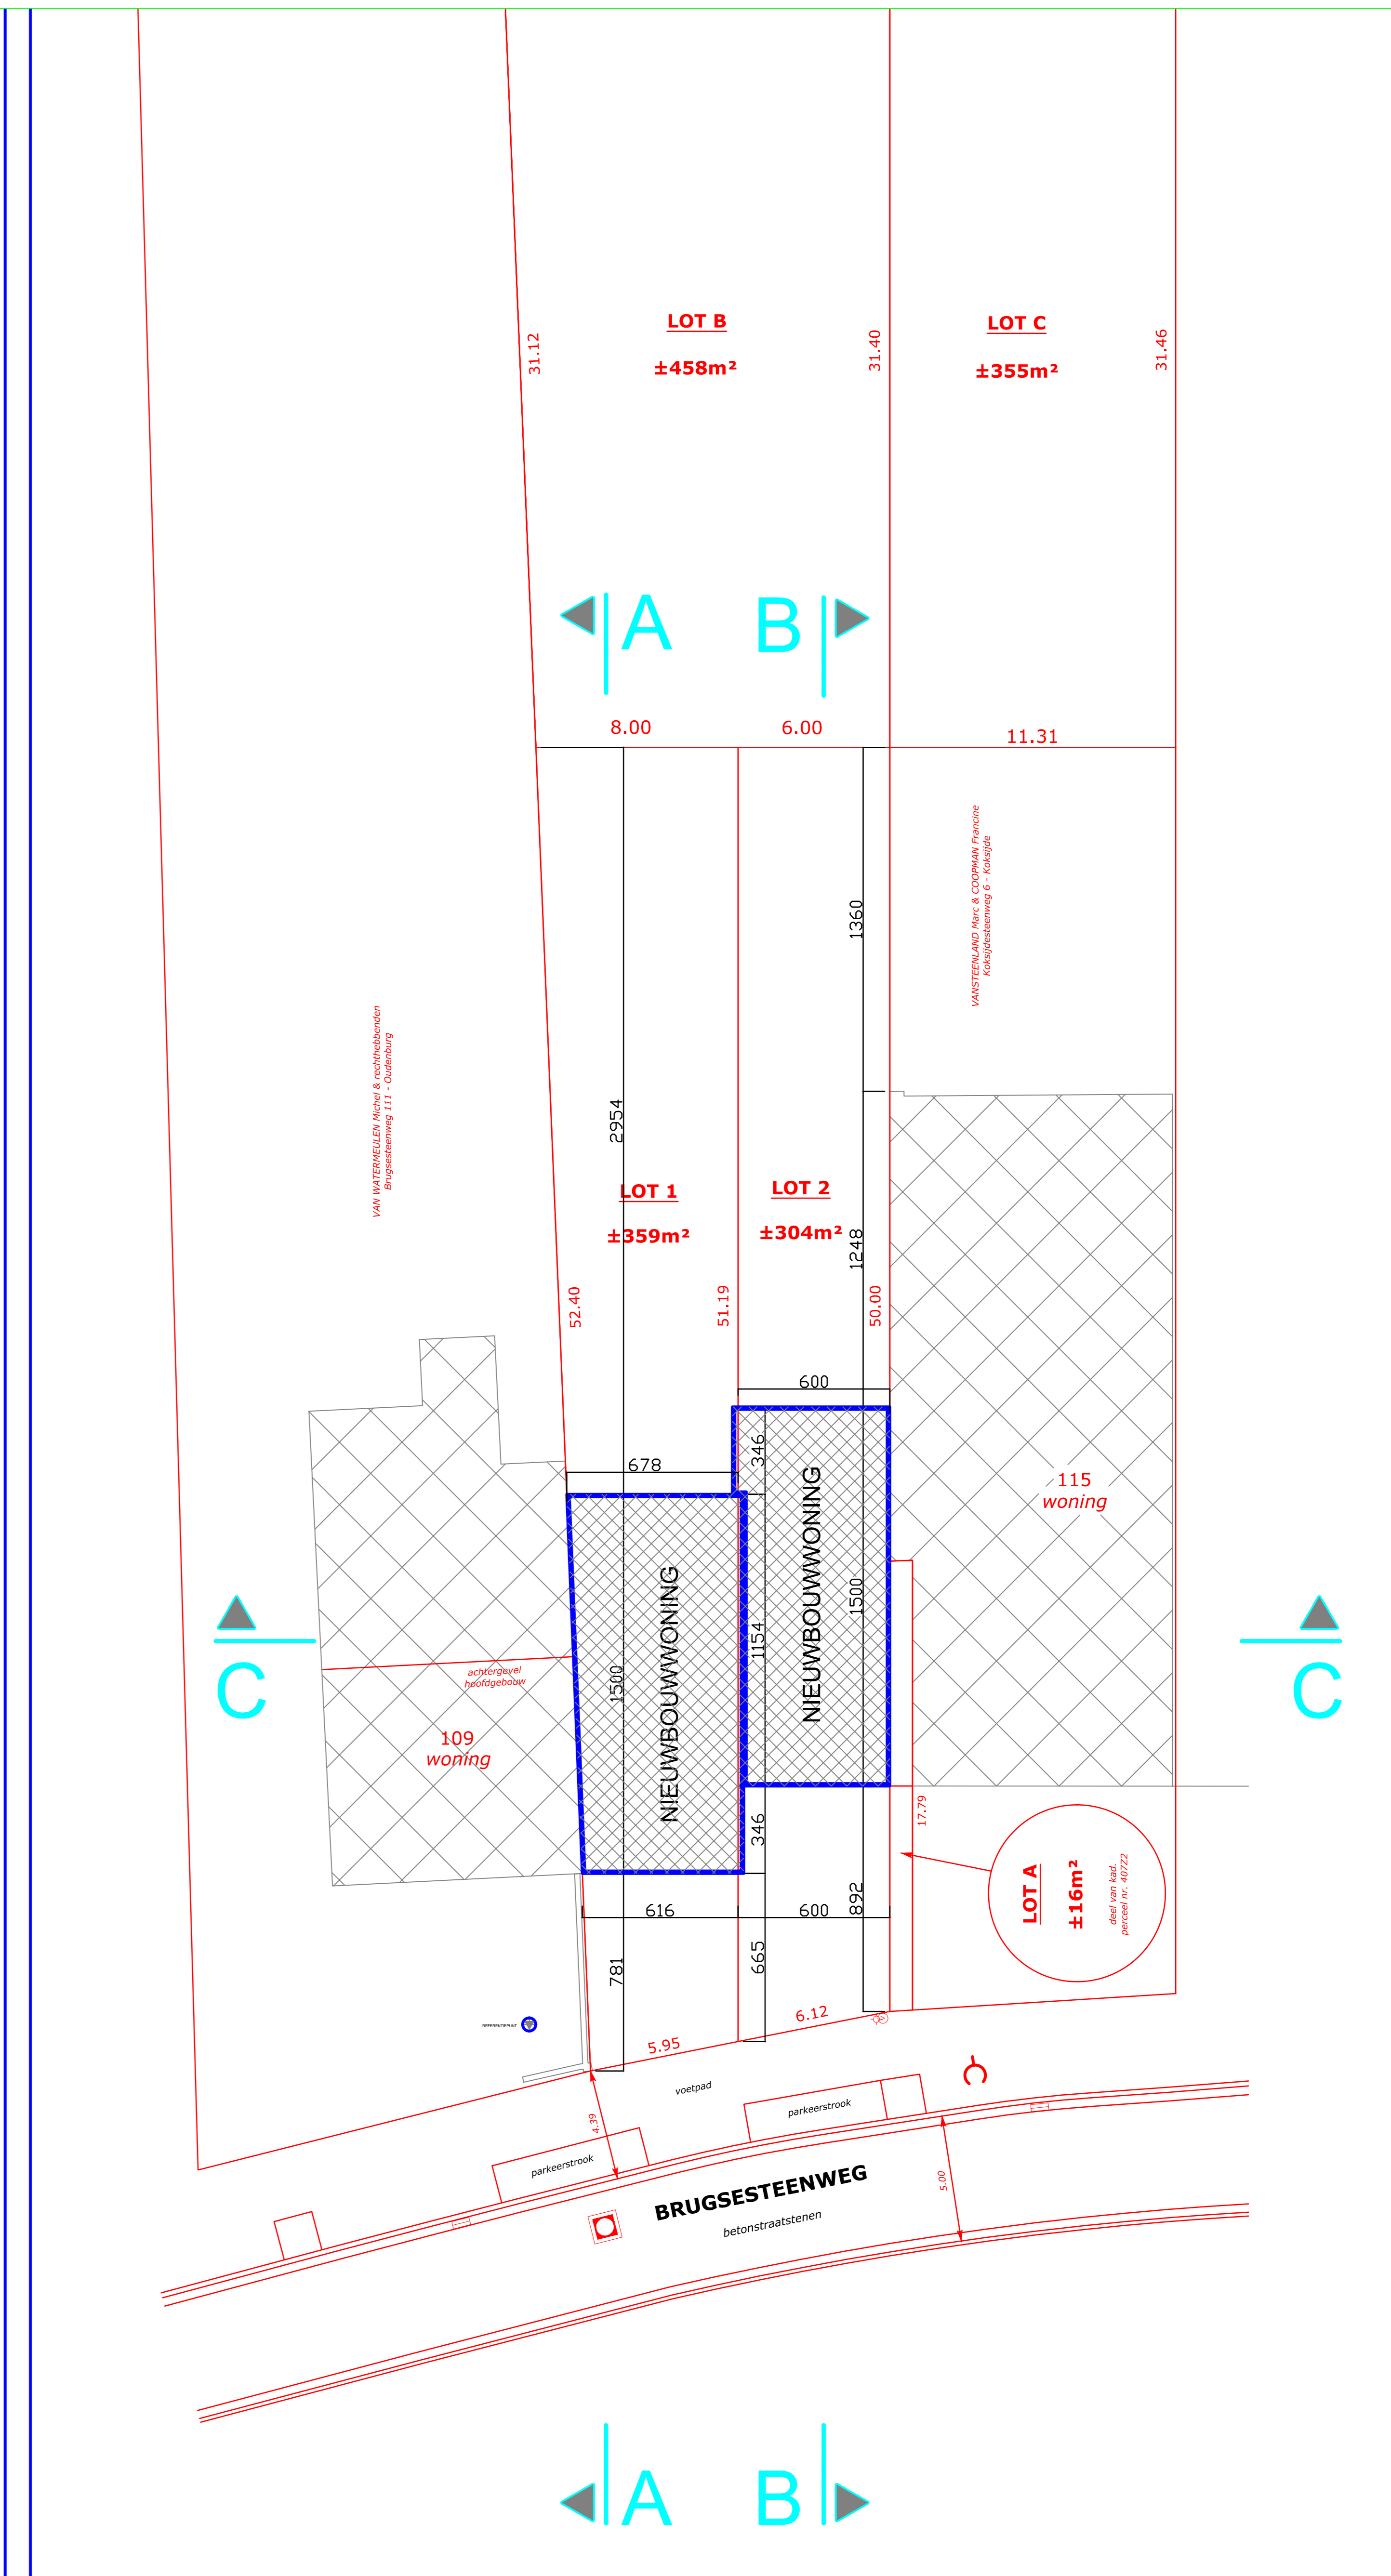

NIEUWE TOESTAND 1/200